



# 貯留浸透施設配置図

S=1:250 (A1) S=1:500 (A3)

土浦市板谷四丁目709番1、709番96

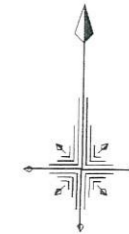

S=1:500

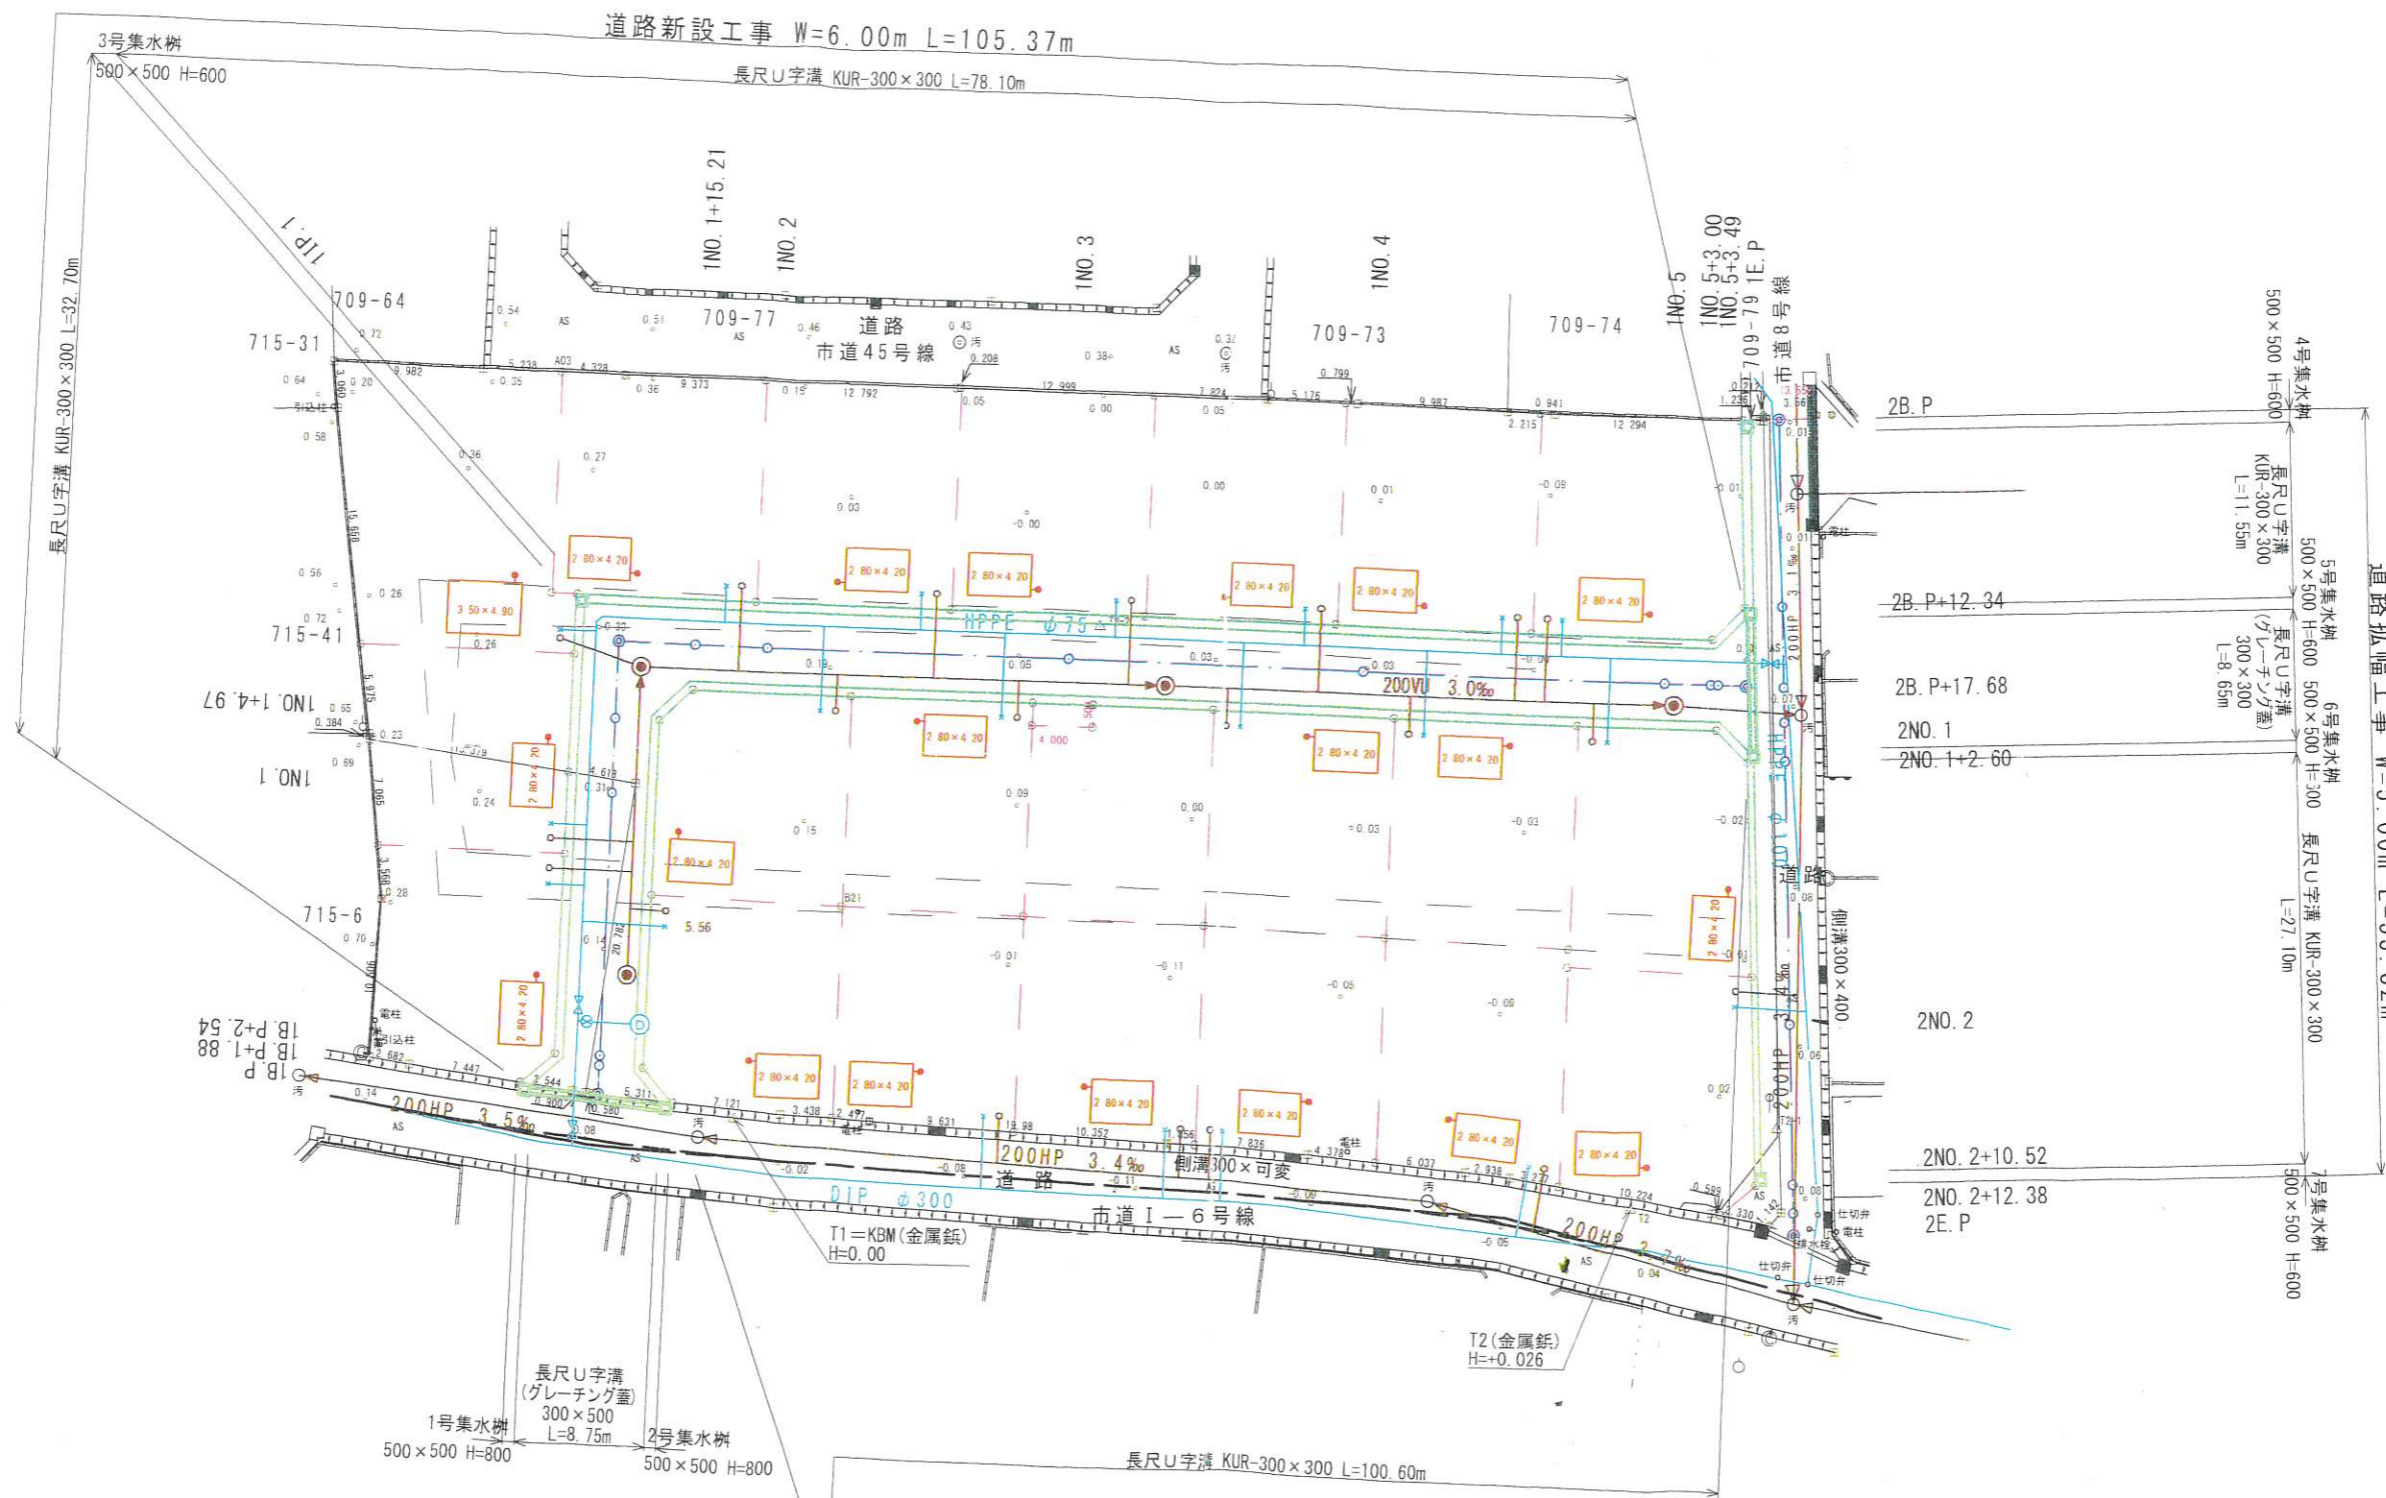

施工年度	令和 年度
工事名	
路線名	
工事箇所	土浦市板谷地内
図面種別	貯留浸透施設配置図
縮尺	A1 1:250 A3 1:500
図面番号	全 業の内 号 (1/1)
内容表示	